



**MŁOCINY**  
APARTMENTS

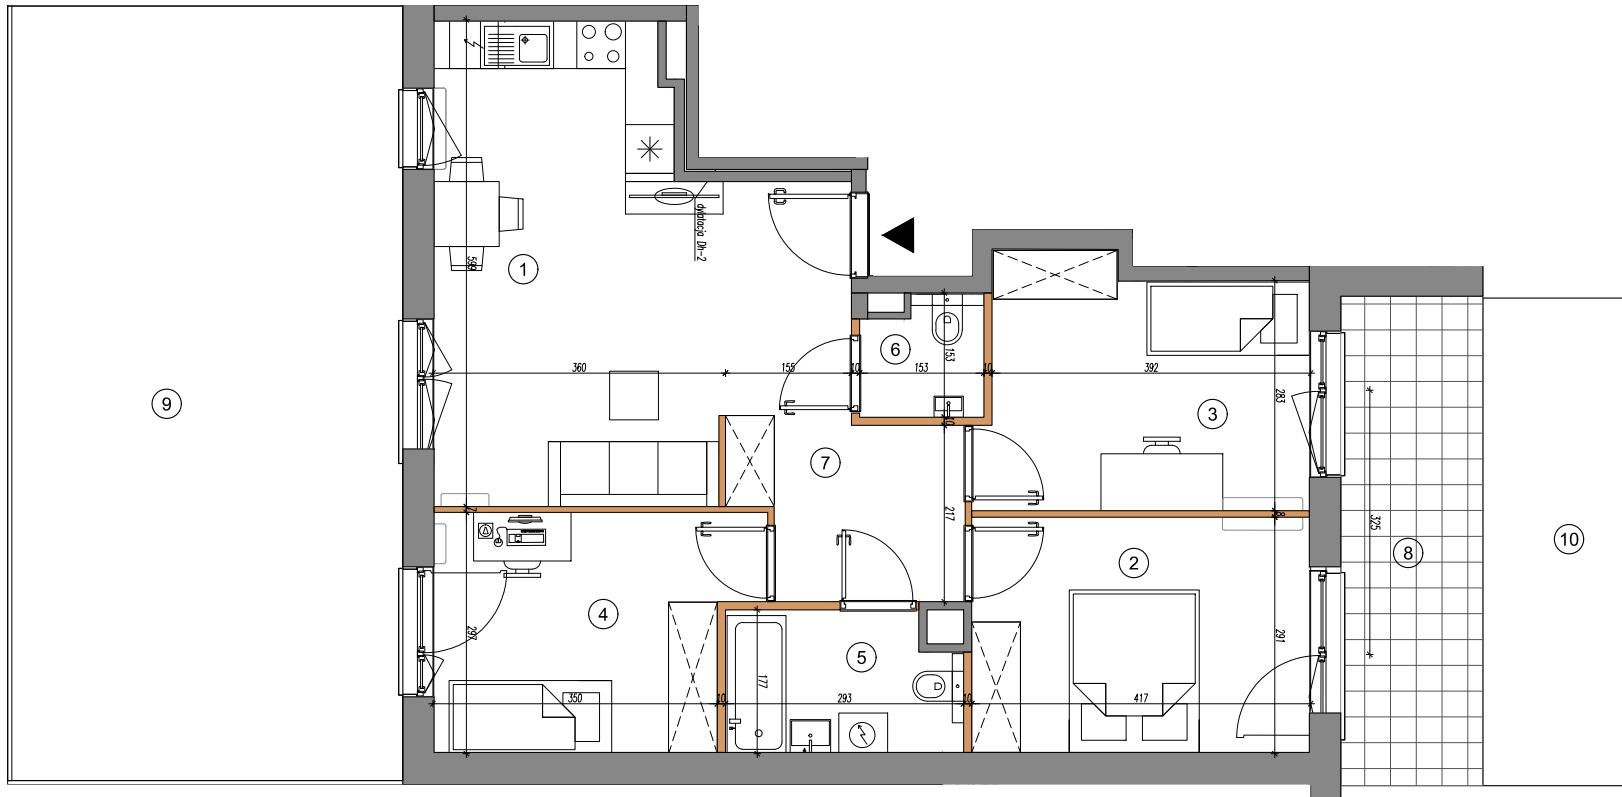

PLAN SYTUACYJNY

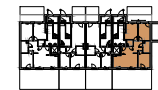

BUDYNEK	11
NR LOKALU	1
PIĘTRO	0

1 SALON Z ANEKSEM	19.92m <sup>2</sup>
2 SYPIALNIA	12.03m <sup>2</sup>
3 SYPIALNIA	11.81m <sup>2</sup>
4 SYPIALNIA	10.98m <sup>2</sup>
5 ŁAZIENKA	4.86m <sup>2</sup>
6 WC	2.12m <sup>2</sup>
7 HOL	10.30m <sup>2</sup>

**POWIERZCHNIA 72.02m<sup>2</sup>**

8 TARAS	10.54m <sup>2</sup>
9 OGRÓDEK	45.86m <sup>2</sup>
10 OGRÓDEK	11.58m <sup>2</sup>

PROJEKTANT

**FS&P ARCUS**

**UWAGI:**

1. WYMIARY POMIESZCZEŃ, LOKALIZACJE PRZYBORÓW SANITARNYCH, ROZMIESZCZENIE PUNKTÓW INSTALACYJNYCH MAJĄ CHARAKTER ORIENTACYJNY I MOGĄ WYSTĄPIĆ NIEWIELKIE RÓŻNICE WYMIARÓW I USYTUOWANIA ELEMENTÓW, POWSTAŁE W TRAKCIE REALIZACJI PRAC BUDOWLANYCH. PODANE WYMIARY SĄ WYMIARAMI W ŚWIETLE PIONOWYCH PRZEGRÓD (ŚCIAN) W STANIE SUROWYM.
2. POWIERZCHNIA UŻYTKOWA LOKALU JEST OKREŚLONA NA PODSTAWIE MINISTRA ROZWOJU Z DN. 11.09.2020 R. W SPRAWIE SZCZEGÓŁOWEGO ZAKRESU I FORMY PROJEKTU BUDOWLANEGO ORAZ ZGODNIE Z ZASADAMI ZAWARTYMI W POLSKIEJ NORMIE PN-ISO 9836:2015, T.J. POWIERZCHNIA UŻYTKOWA LOKALU JEST OBLICZANA W METRACH KWADRATOWYCH Z DOKŁADNOŚCIĄ DO DWÓCH MIEJSC PO PRZECINKU, DLA WYMIARÓW LOKALU W STANIE WYKOŃCZONYM, NA POZIOMIE PODŁOŻY, NIE LICZĄC LISTEW PRZYPODŁOGOWYCH, PROGÓW, ITP.
3. PRZEDSTAWIONA NA RZUCIE ARANŻACJA MA CHARAKTER PRZYKŁADOWY, UMEBLOWANIE NIE STANOWI WYPOSAŻENIA NABYWANEGO LOKALU. NIE ZALECA SIĘ UŻYWANIA NINIEJSZEGO RYSUNKU JAKO PODKŁADU POD ARANŻOWANIE WNEŹRZA.

**LEGENDA:**

- ściana z możliwością rozbiórki
- ściana nierozbieralna żelbetowa

